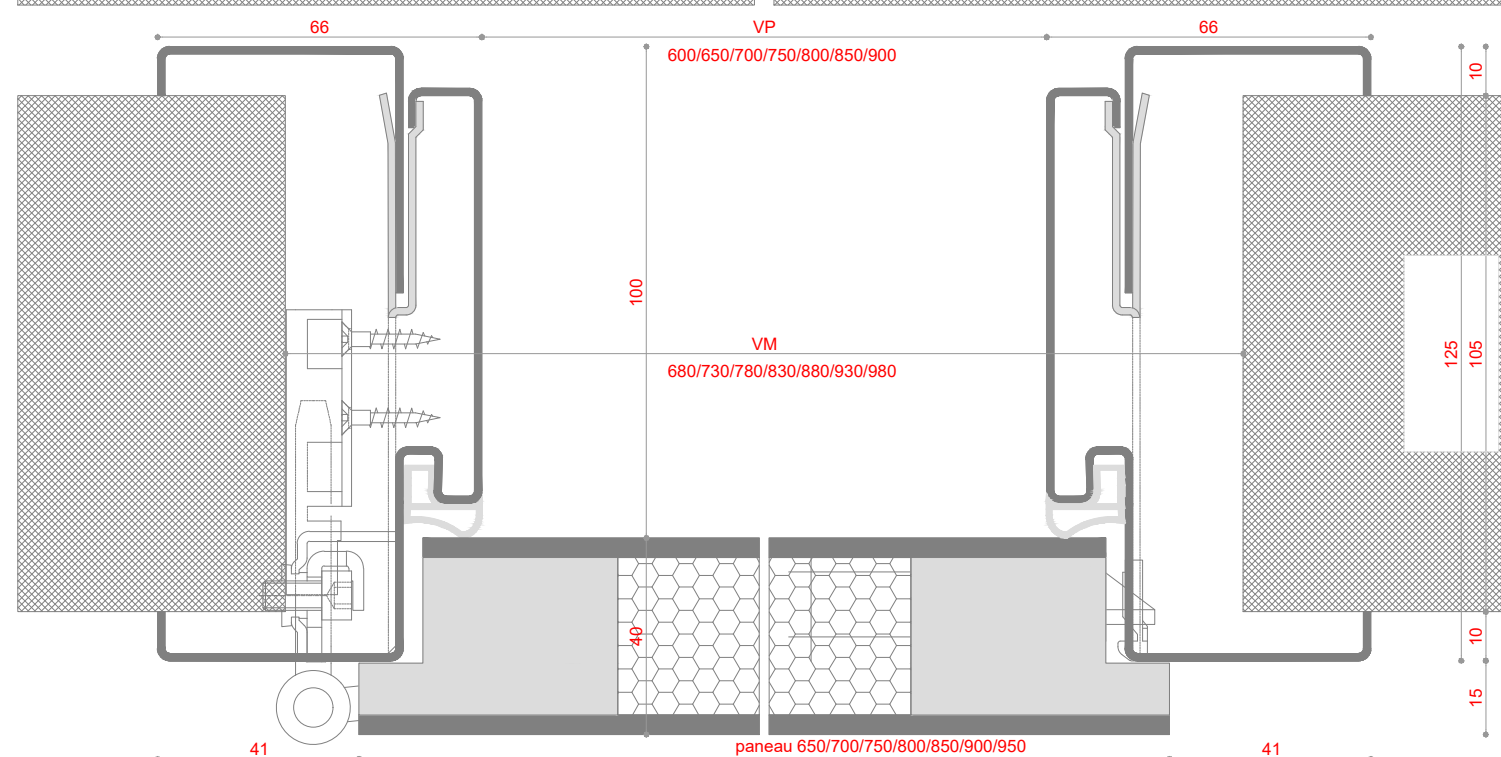
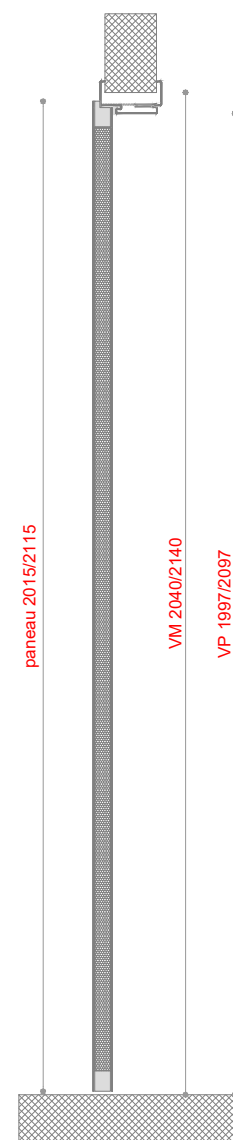


Hauteur de la porte	VP Vide passage	VM Vide maçonnerie
2015 mm	2000 mm	2040-2050 mm
2115 mm	2100 mm	2140-2150 mm

option